



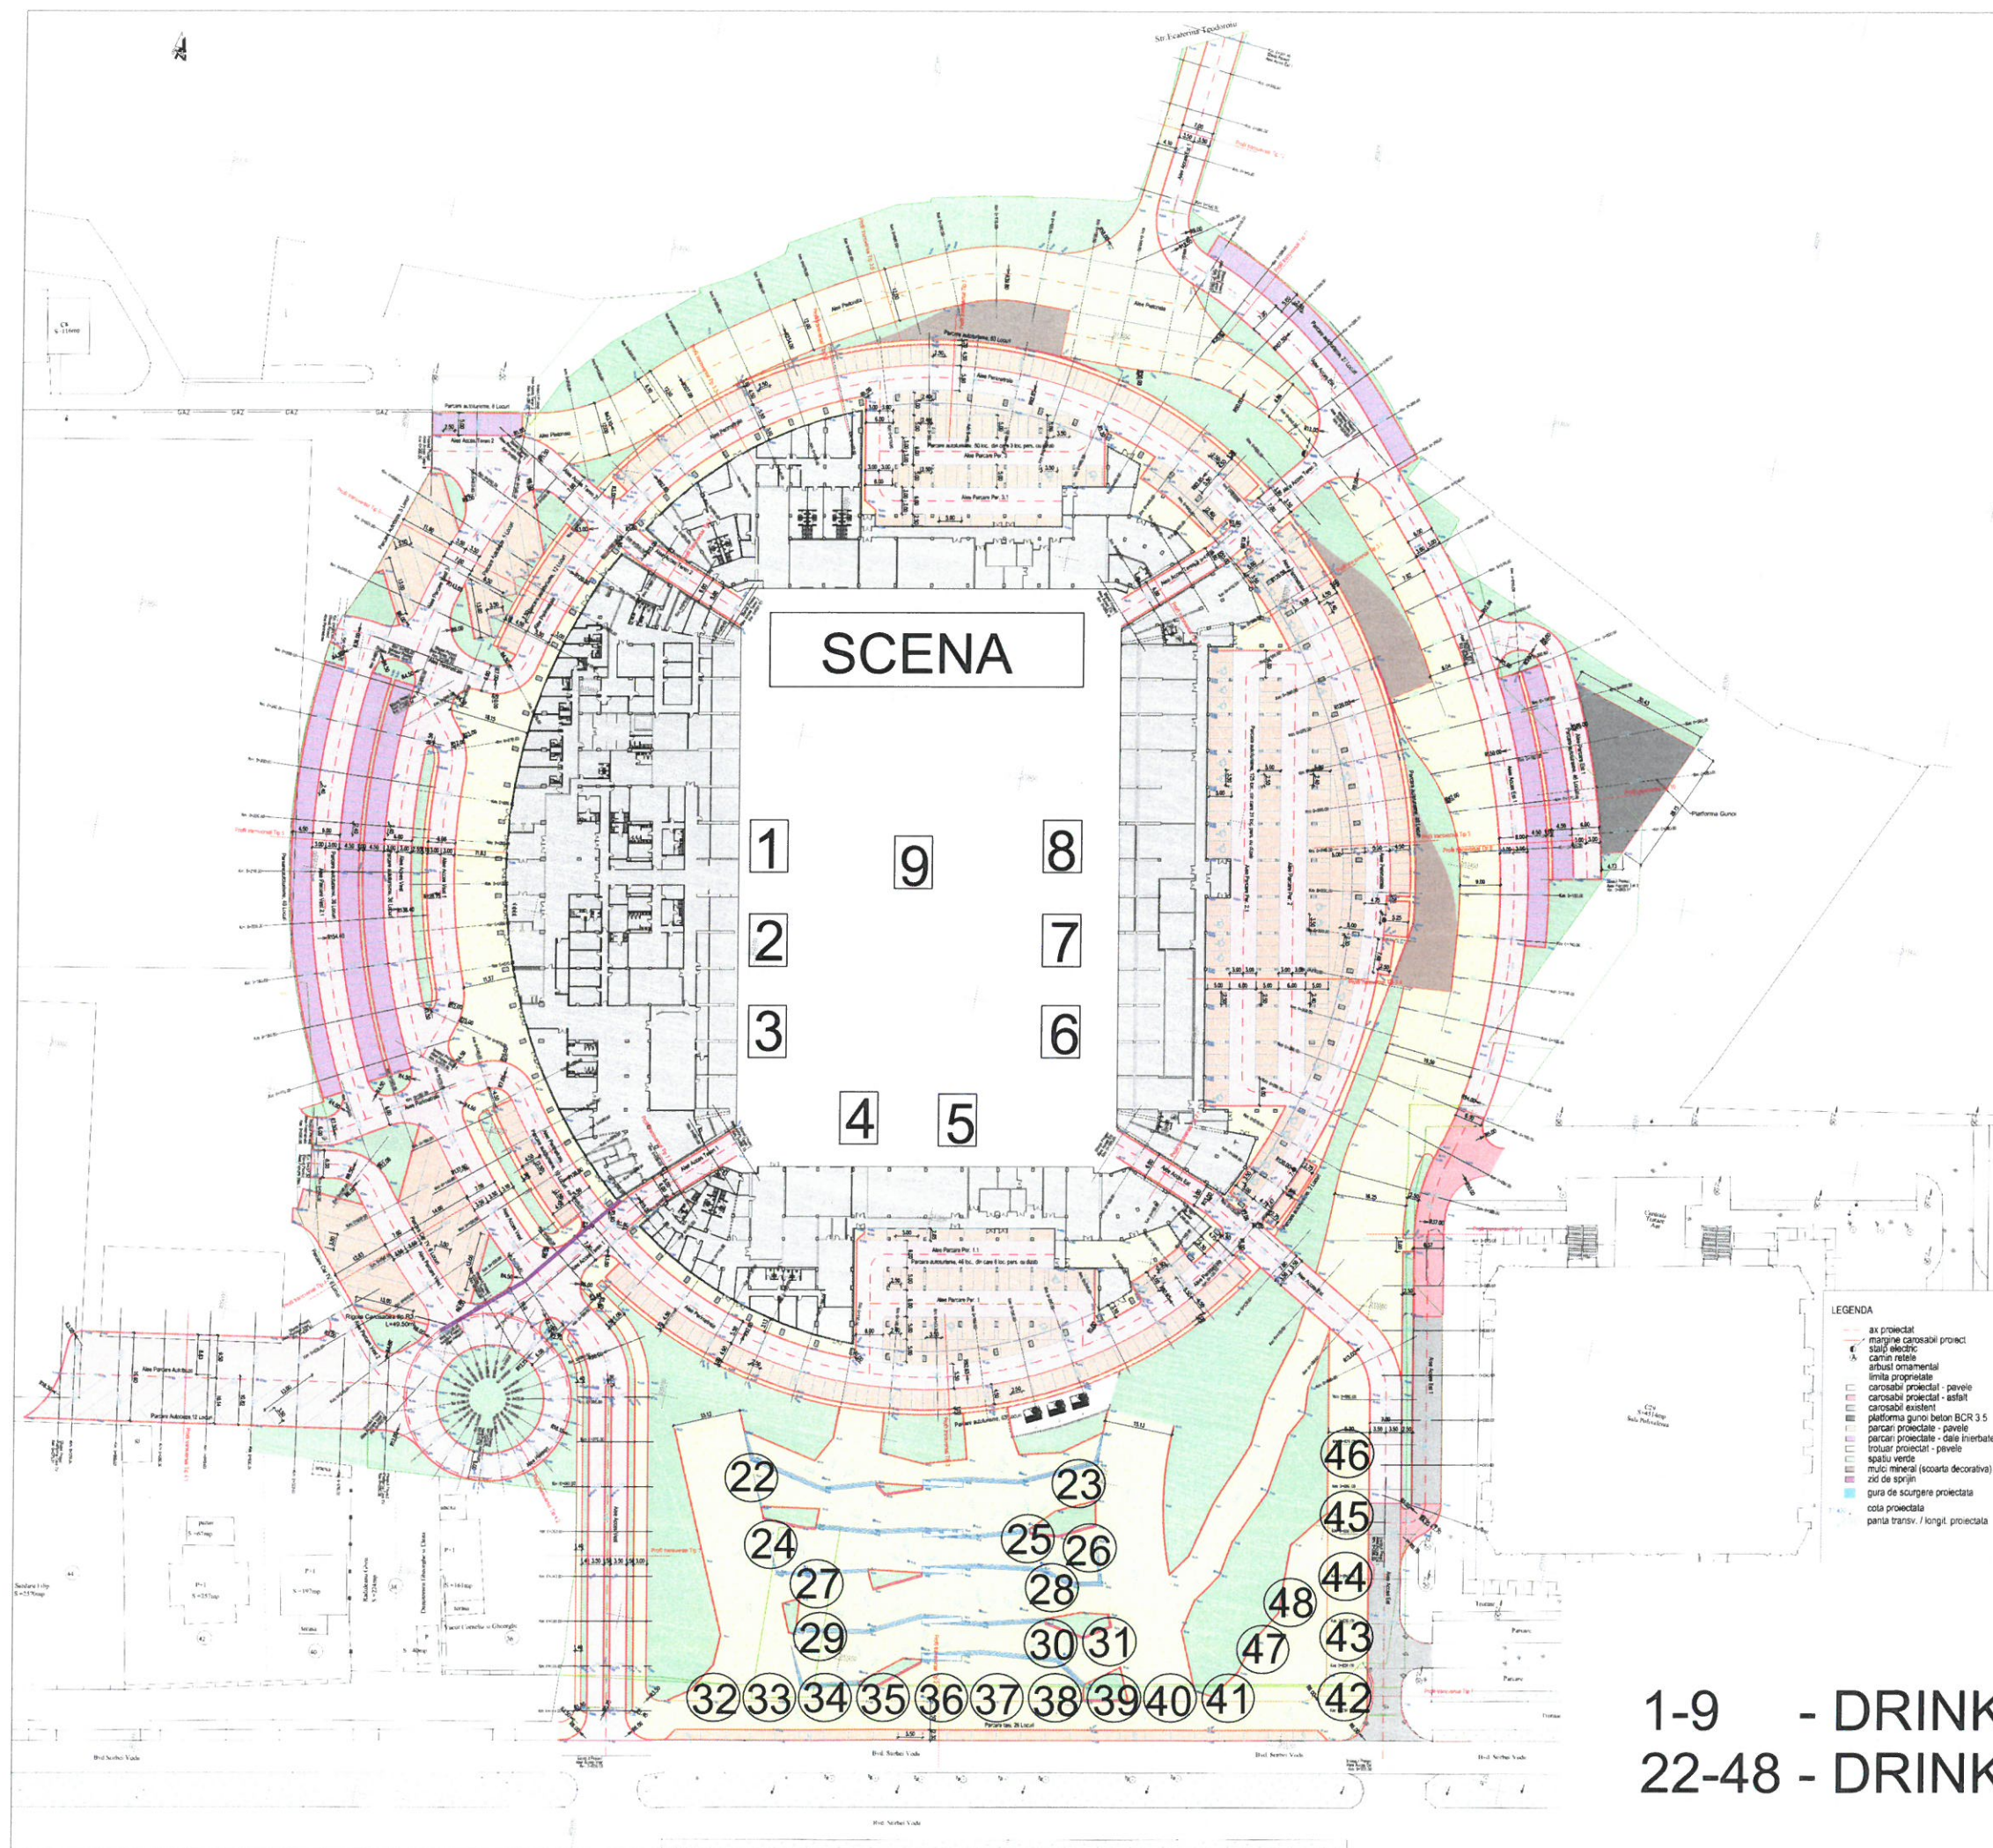

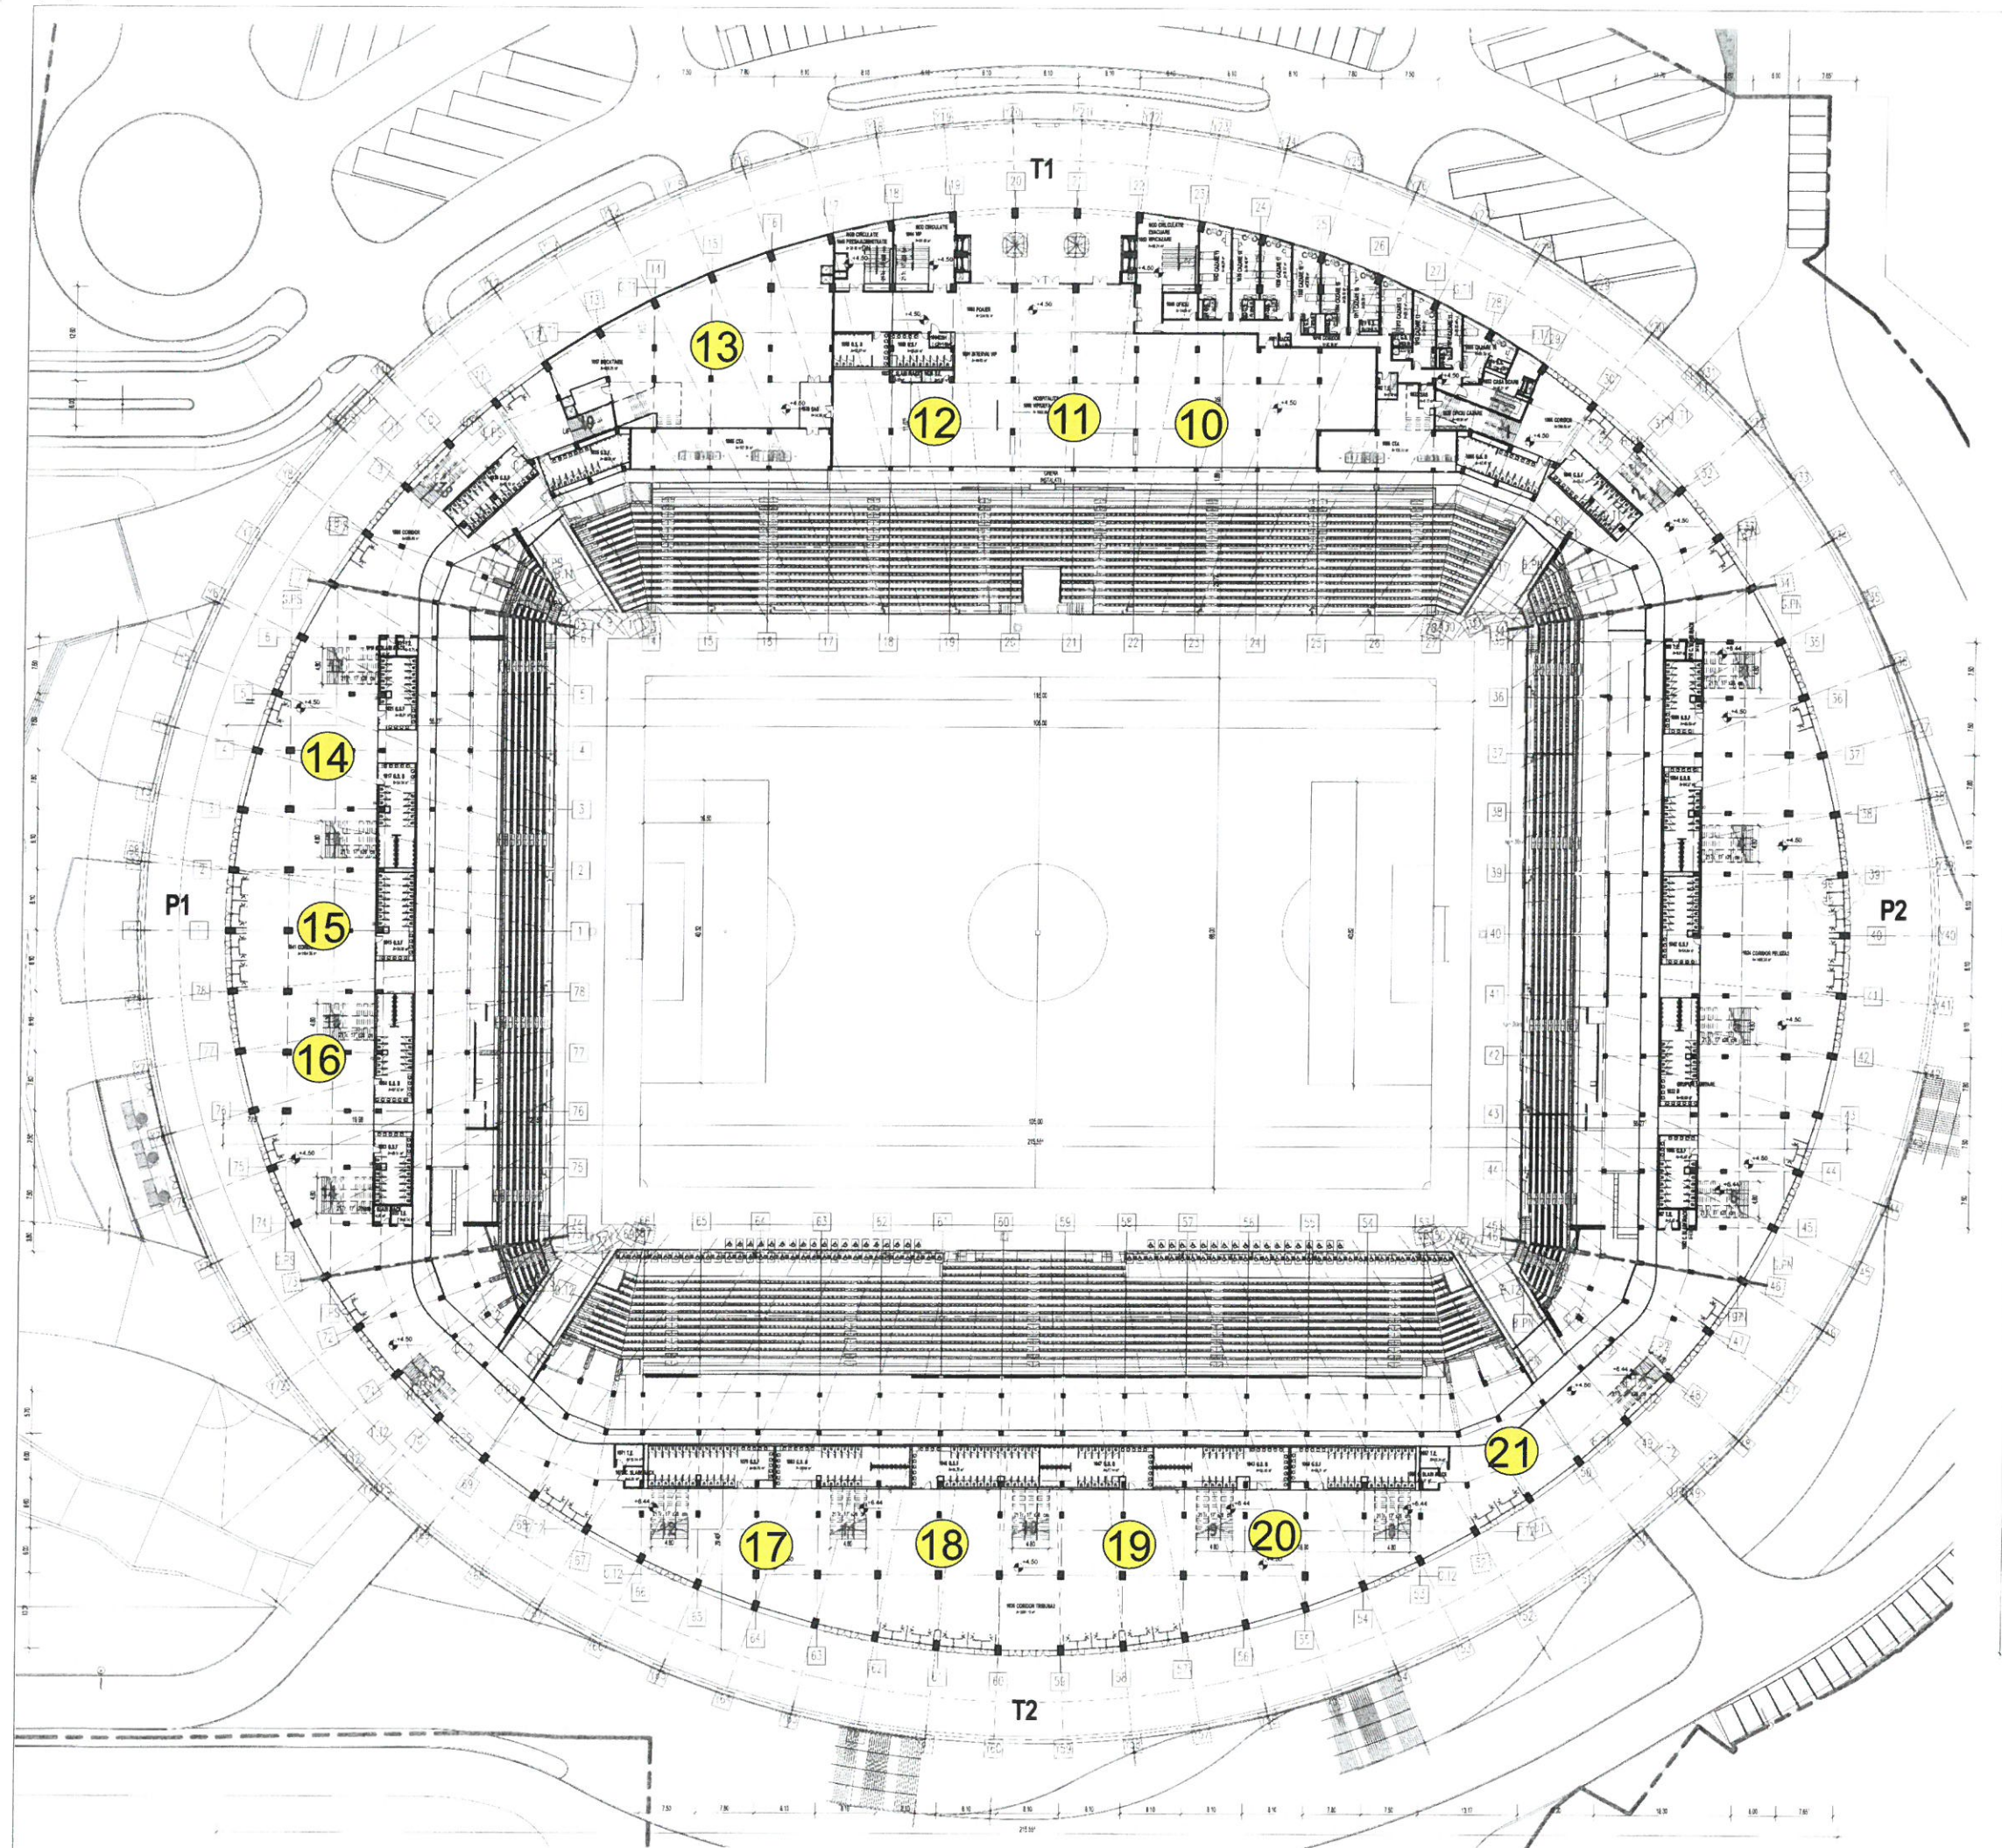

Suprafata desfasurata = 54.159,96 m ²
Suprafata construita nivel 0 = 27.001,42 m ²
Arie de nivel etaj 1 = 12.886,69 m ²
Arie de nivel etaj 2 = 9.884,86 m ²
Arie de nivel etaj 3 = 2.051,90 m ²
Arie de nivel etaj 4 = 1.305,47 m ²
Arie de nivel etaj 5 = 888,80 m ²
Arie de nivel etaj 6 = 138,80 m ²
Suprafata desfasurata gradene = 20.020,82 m ²
Regim de inaltime: P+6E
H maxim=50,14 m
POT=35%
CUT=0,70
Suprafata totala a terenului de joc cu spatii adiacente = 10.871 m ²
Suprafata spatiu verde = 24.319,80 m ²
Suprafata pietonala = 27.939,50 m ²
Suprafata carosabila cu date autoblocante = 15.568,50 m ²
30929 locuri in tribune pentru spectatori:
• 62 locuri pentru persoane cu dizabilitati in scaune cu rotile
• 62 locuri pentru persoane insotitoare a persoanelor cu dizabilitati
• 350 locuri pentru reprezentanti mass-media
• 2384 locuri pentru spectatori VIP din care 440 locuri in loje
• 28071 locuri pentru public
669 locuri de parcare din care:
• 569 locuri de parcare pentru autoturisme
• 22 locuri de parcare pentru autocare
• 12 locuri de parcare pentru camioane TV
• 40 locuri de parcare autoturisme persoane cu dizabilitati
• 26 locuri de parcare TAXI

10 - 12 - DRINK
13 - CATERING
14 - 21 - DRINK